

RODINNÝ DŮM typu A - spec.

- kapacita 4+kk
- celková užitná plocha: 152,9 m²
- plocha teras: 30,7 m²
- plocha parkovacího venkovního stání: 34,5 m²

LEGENDA MÍSTNOSTÍ :

1.NP:

Číslo	Název	Plocha [m ²]
101	ZÁDVEŘÍ	8,7
102	CHODBA	5,7
103	OBÝVACÍ POKOJ+JÍDELNA+KK	43,4
104	SPIŽ	3
105	KOUPELNA	4,7
106	LOŽNICE	12,3
107	ŠATNA	5,2
108	SKLAD	8,9
109	SKLAD ZAHRADNIHO NÁRADÍ	3


Celková plocha [m²]: 94,9

2.NP :

Číslo	Název	Plocha [m ²]
201	CHODBA+SCHODIŠTĚ	11,3
202	WC	1,45
203	POKOJ	17,4
204	TECHNICKÁ MÍSTNOST	4,8
205	KOUPELNA	5,1
206	LOŽNICE	17,6

Celková plocha [m²]: 58

PŮDORYS 1.NP :

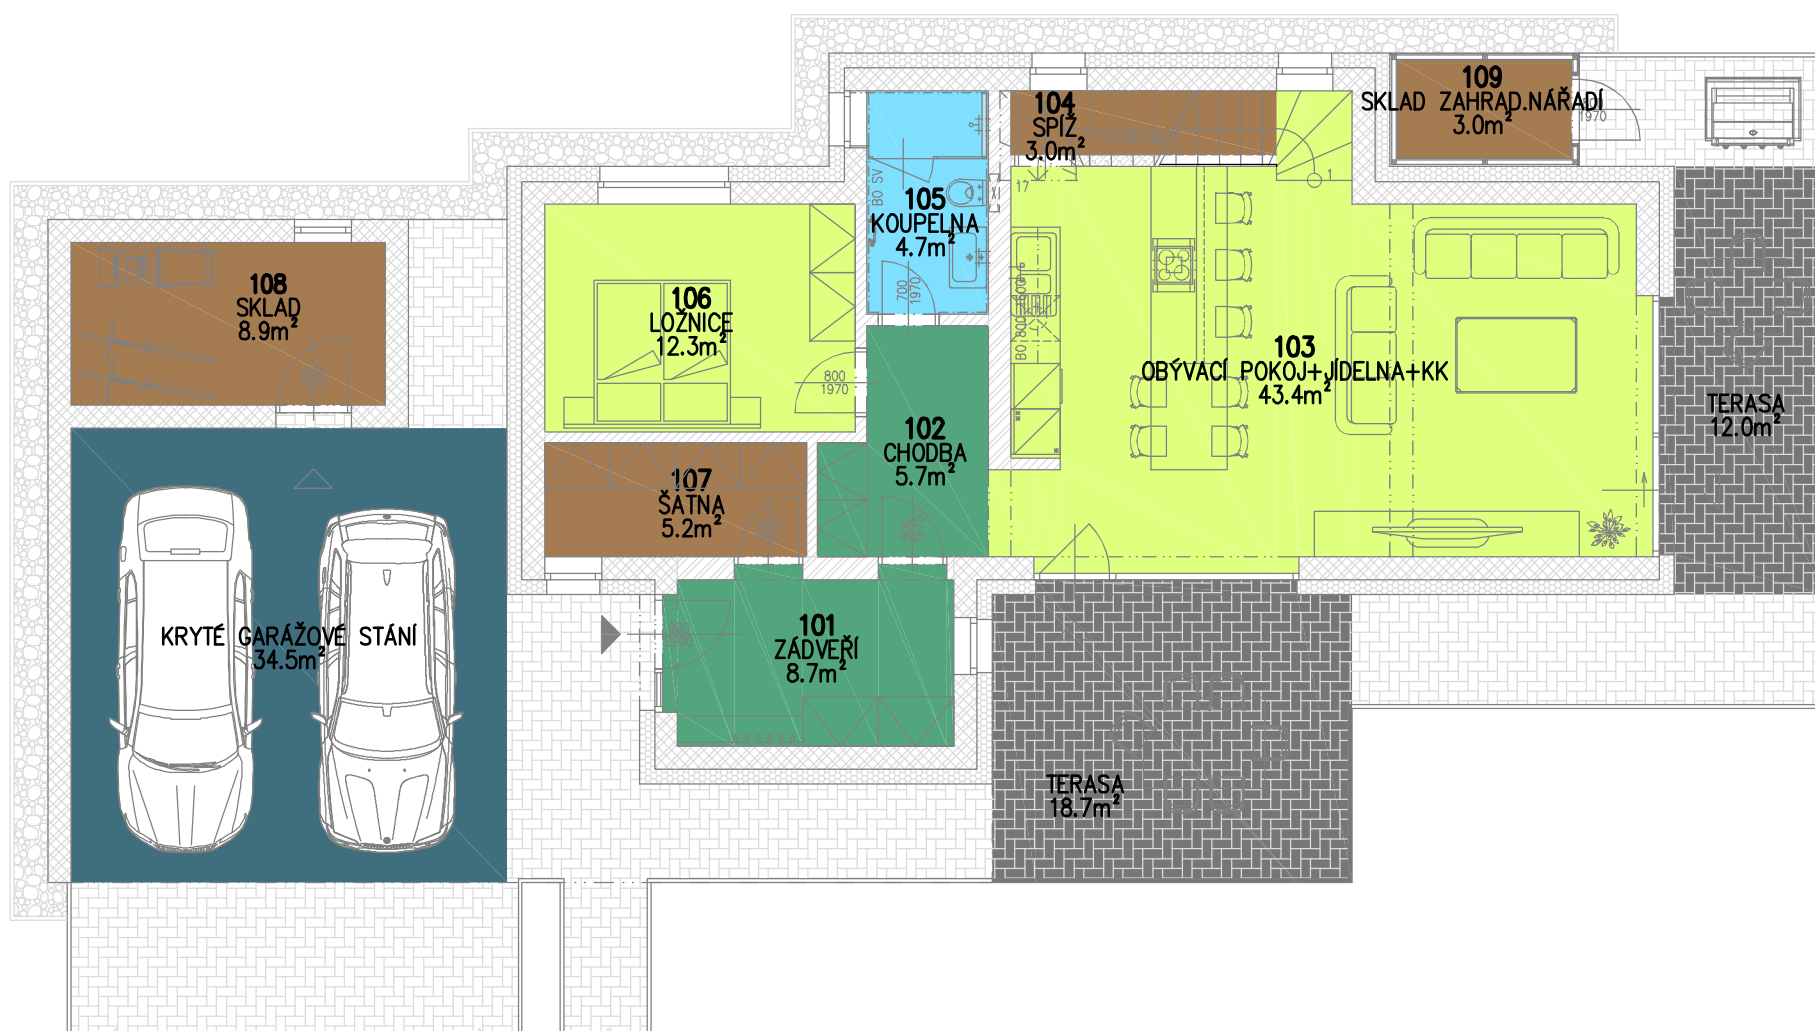

PŮDORYS 2.NP :

