


RODINNÝ DŮM typu A

- kapacita 4+kk s garáží pro 1 OA
- celková užitná plocha: 173,3 m²
- plocha teras: 46,8 m²

PŮDORYS 1.NP :

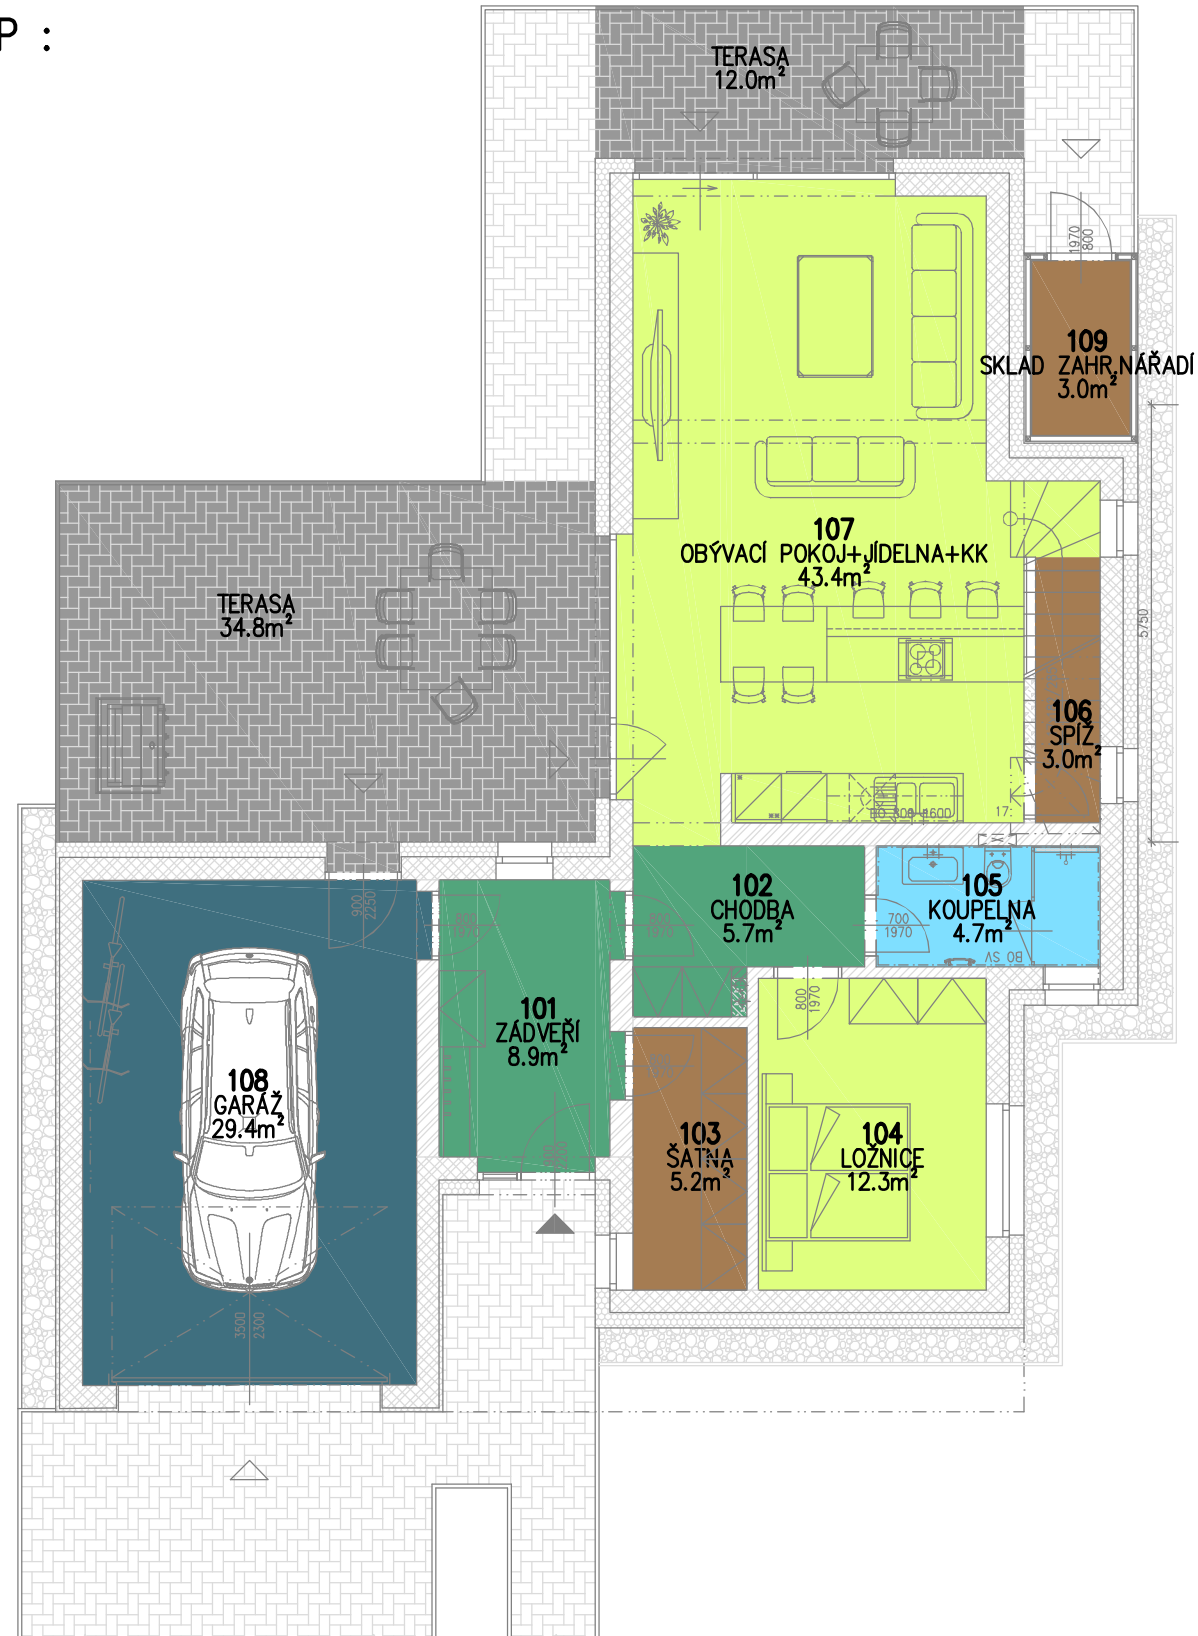

LEGENDA MÍSTNOSTÍ :

1.NP :

Číslo	Název	Plocha [m ²]
101	ZADVEŘÍ	8,9
102	CHODBA	5,7
103	ŠATNA	5,2
104	LOŽNICE	12,3
105	KOUPELNA	4,7
106	SPÍŽ	3
107	OBÝVACÍ POKOJ+JÍDELNA+KK	43,4
108	GARÁŽ	29,4
109	SKLAD ZAHRADNÍHO NÁŘADÍ	3

Celková plocha [m²]: 115,6

2.NP :

Číslo	Název	Plocha [m ²]
201	CHODBA+SCHODIŠTĚ	11,3
203	LOŽNICE	17,6
204	KOUPELNA	5,1
205	TECHNICKÁ MÍSTNOST	4,8
206	POKOJ	17,4
207	WC	1,9

Celková plocha [m²]: 57,7

PŮDORYS 2.NP :

