



Dvojdům - levý/pravý - kryté stání 4kk

112,6 m<sup>2</sup> - 1NP

1NP

A3 1:100

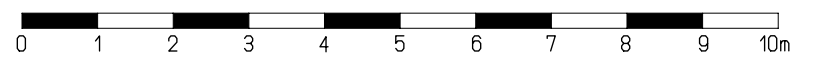

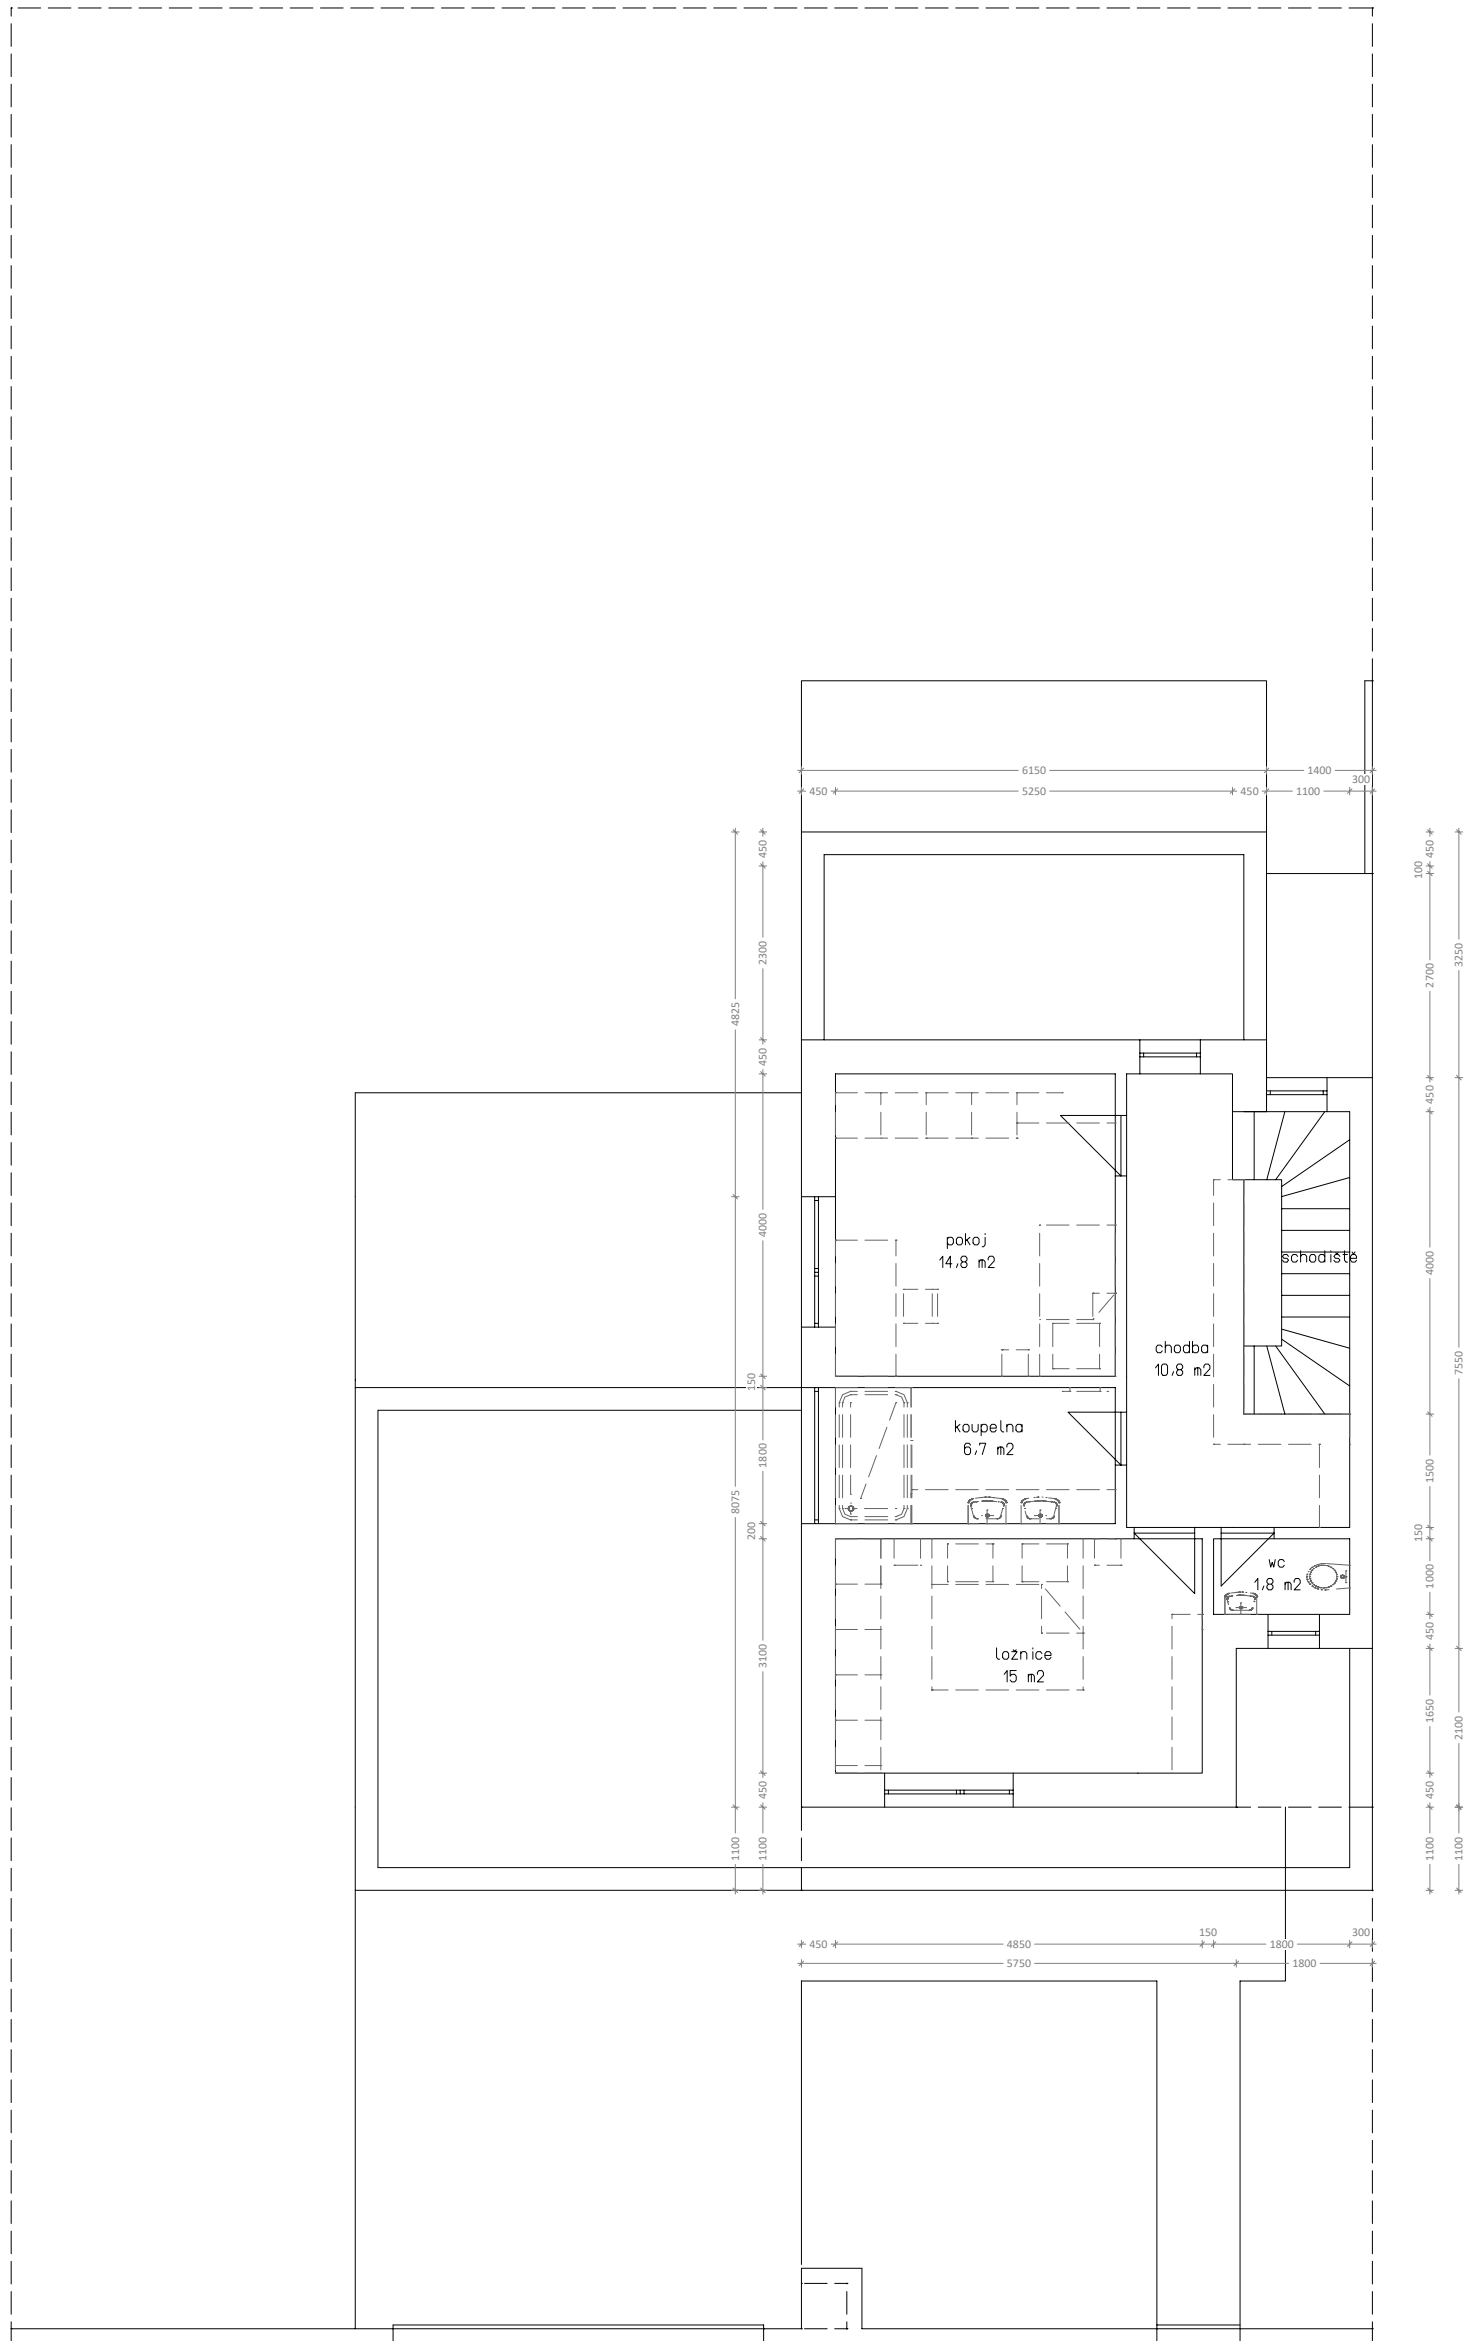





Dvojdům - levý/pravý - kryté stání 4kk

72 m<sup>2</sup> - 2NP

2NP

A3 1:100




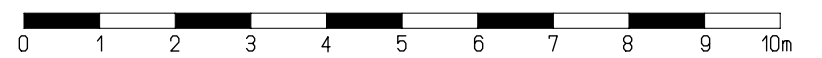


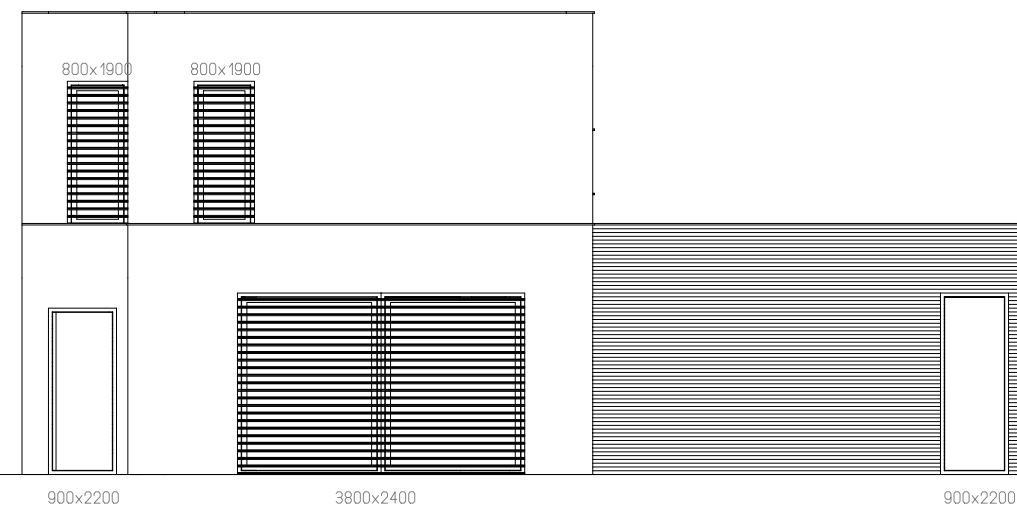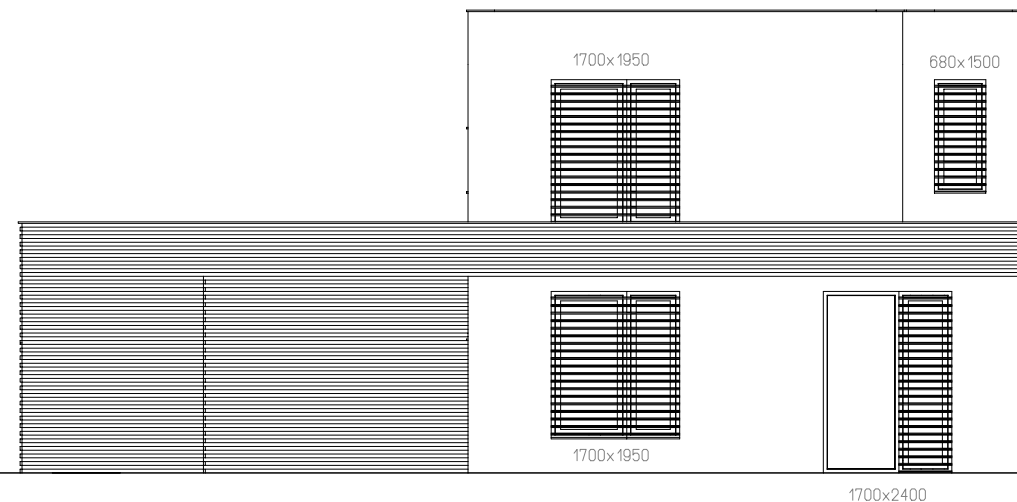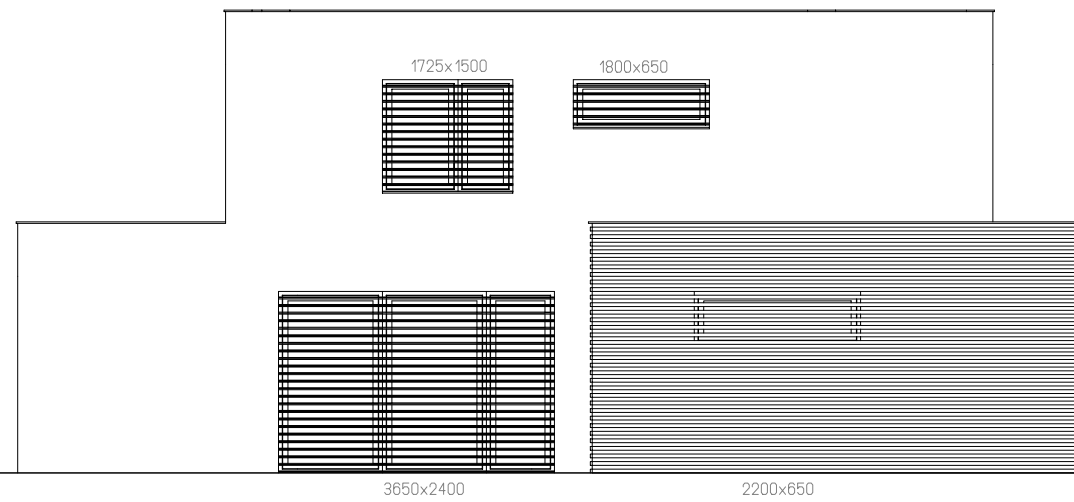

Dvojdům - levý/pravý - kryté stání 4kk

POHLEDY

A3 1:100

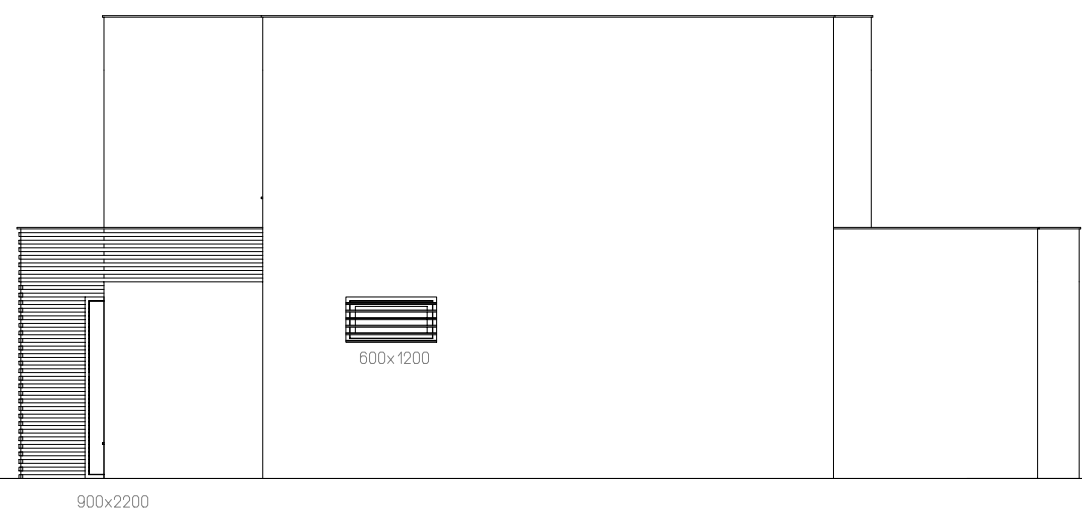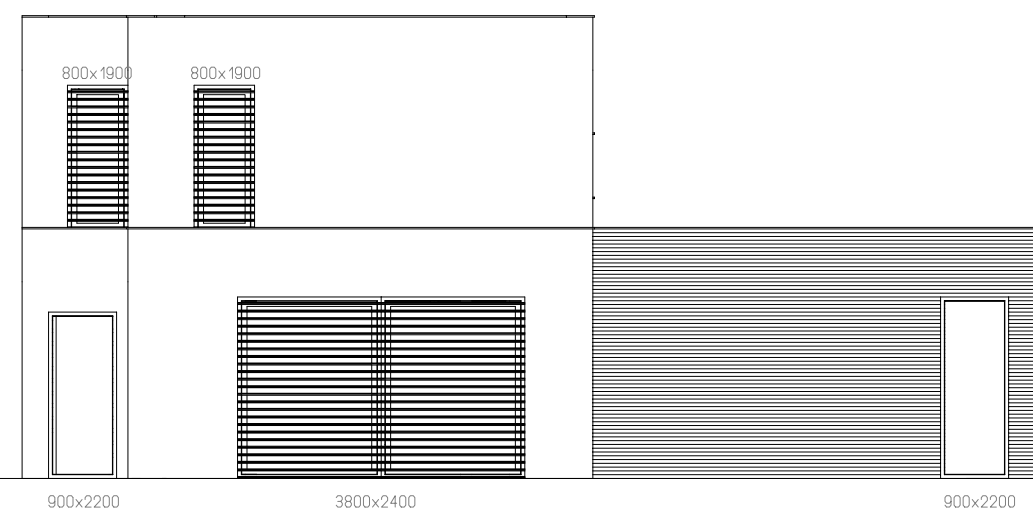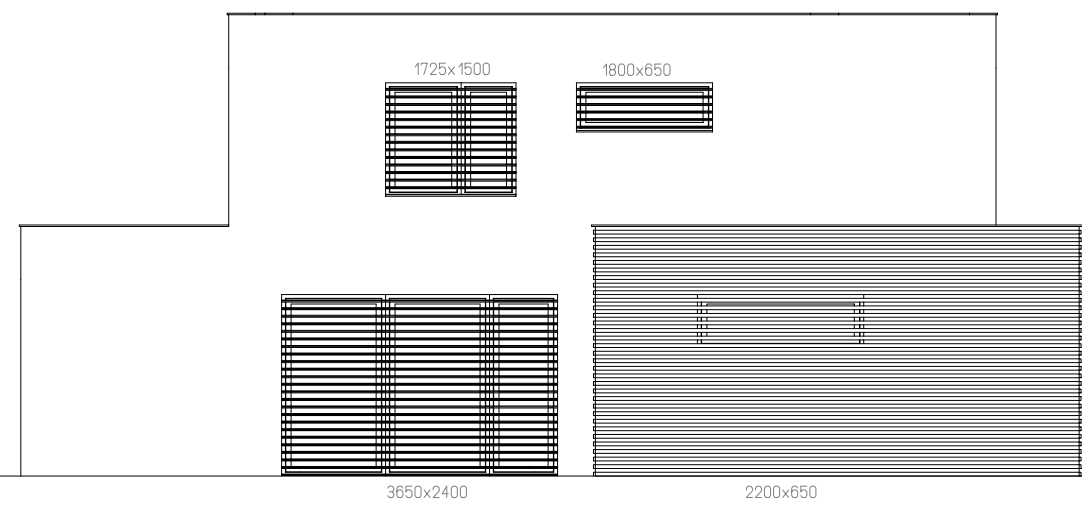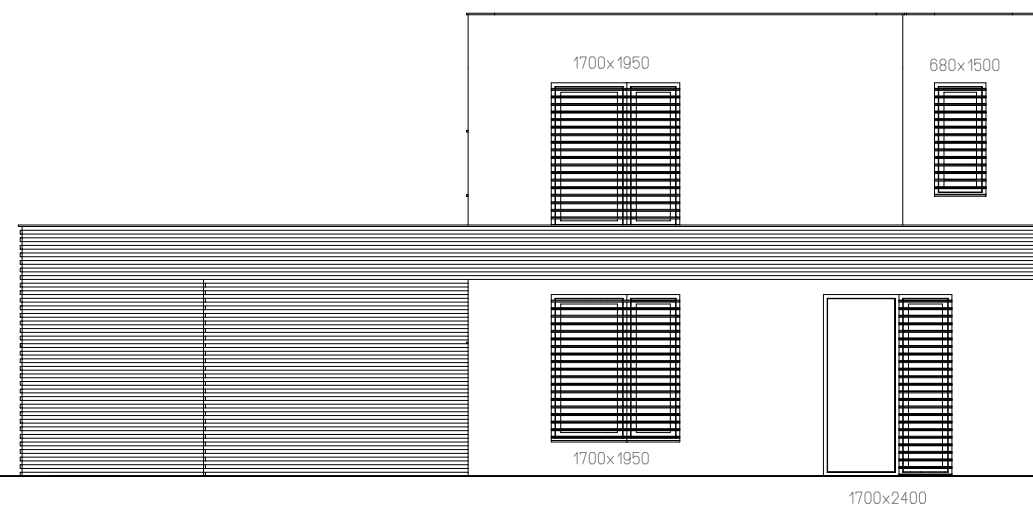

Dvojdům speciální kryté stání 4kk

POHLEDY

A3 1:100